


**Вагон-дом жилой для межсменного отдыха на 8 человек**  
**Схема расстановки мебели и оборудования**

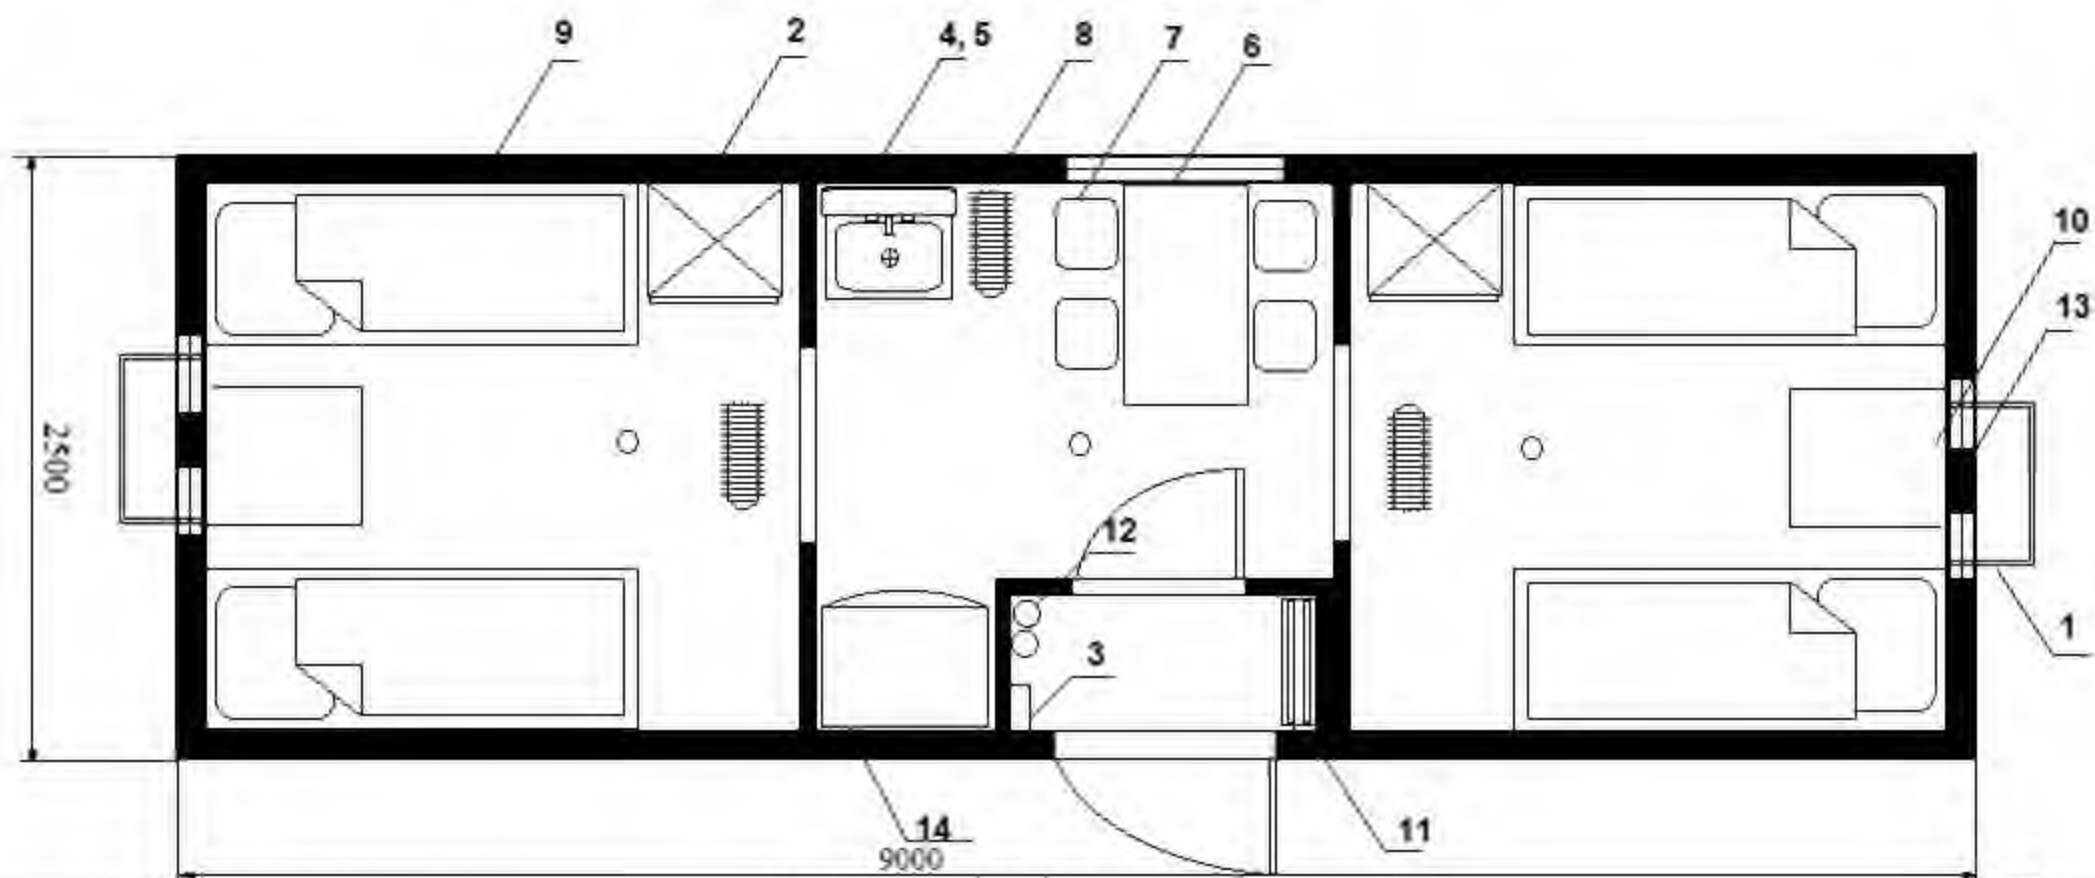


№ п/п	НАИМЕНОВАНИЕ	Кол-во			
1.	Кондиционер	2	11.	Вешалка для одежды	1
2.	Шкаф для одежды	2	12.	Отопитель	2
3.	Щит электрический	1	13.	Вентилятор вытяжной	2
4.	Мойка нержавеющая с губкой	1	14.	Холодильник	1
5.	Водонагреватель	1			
6.	Стол обеденный	1			
7.	Табурет	4			
8.	Радиатор масляный	3			
9.	Кровать 2-х ярусная с рундуком	4			
10.	Стол приставной	2			

Мам	Лист	№ докум	Подп.	Дата		Стадия	Лист	Листов
Инженер						РП		
Рук. гр.								
Инженер								

ВСЕ ОТДЕЛЫ ПРОЕКТА В ТАКОМ ПОЯВЛЕНИИ

**Вагон - дом столовая на шасси**  
**Схема расстановки мебели и оборудования**

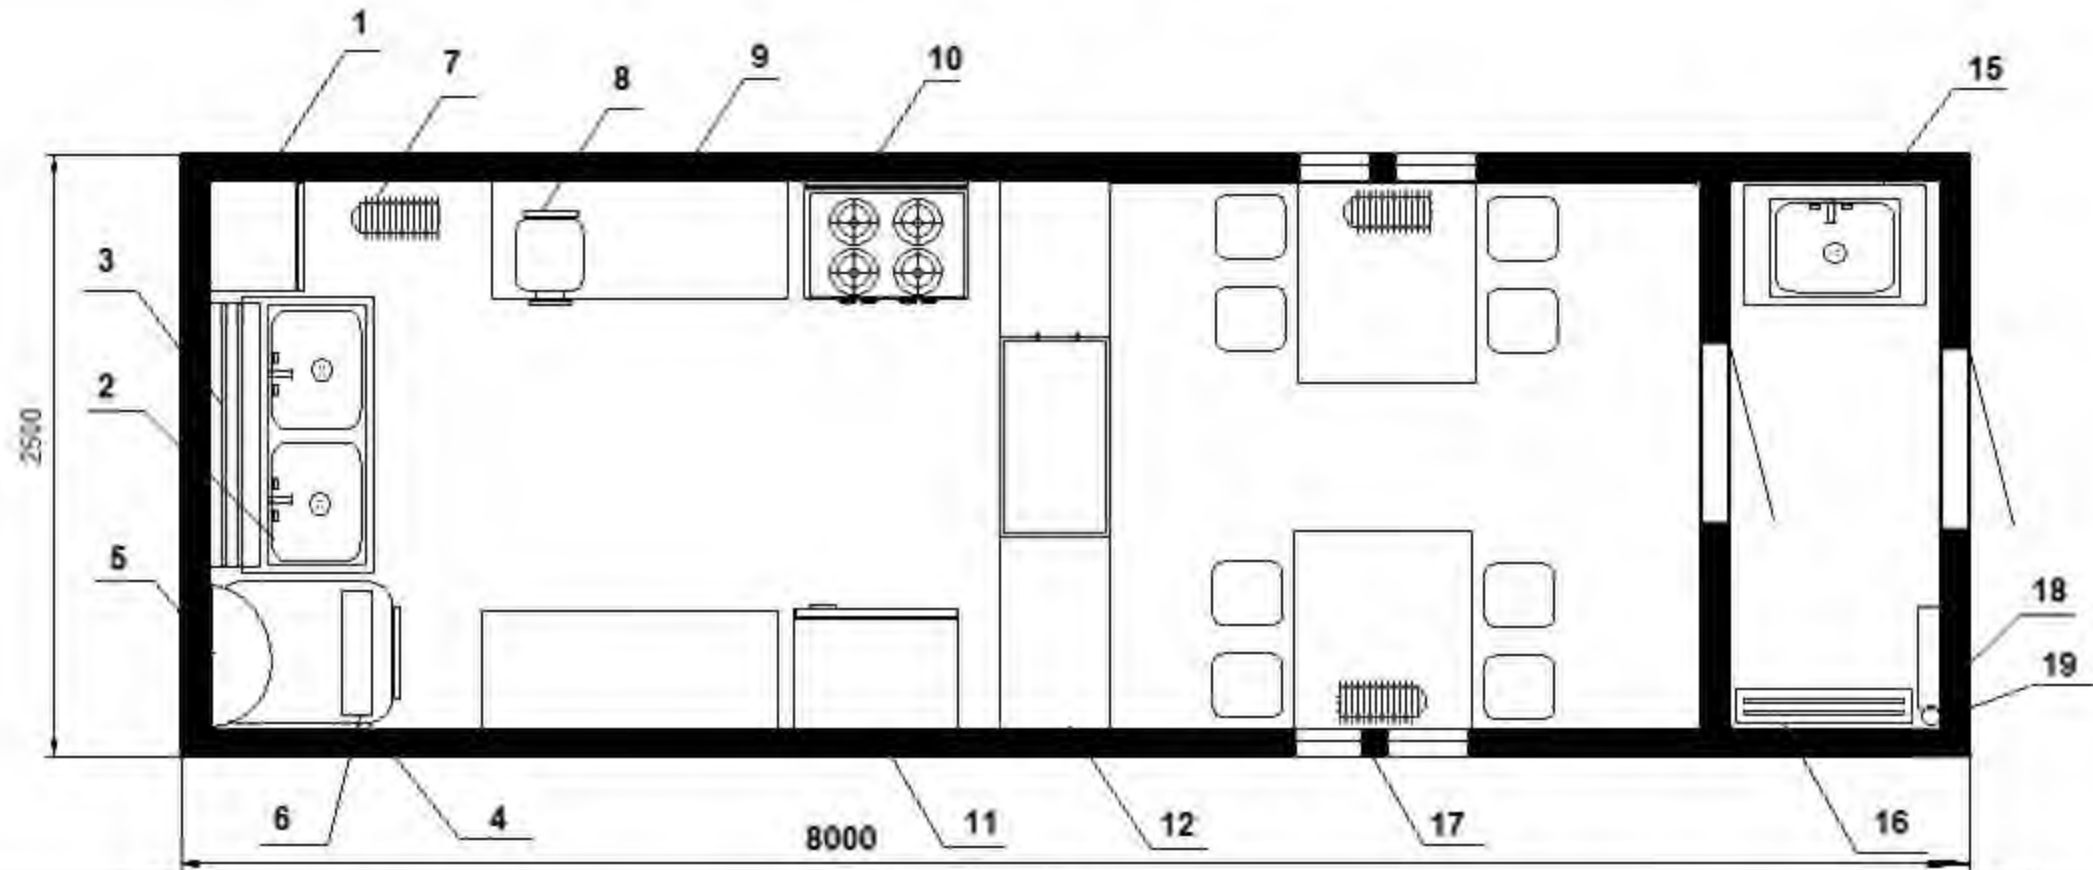


№ п/п	НАИМЕНОВАНИЕ	Кол-во			
1.	Стеллаж металлический	1	14.	Табурет	8
2.	Мойка нержавеющая двойная	1	15.	Мойка нержавеющая с водонагревателем	1
3.	Полка навесная для сушки посуды	1	16.	Вешалка для одежды	1
4.	Бак для воды 1л3	1	17.	Вентилятор вытяжной	2
5.	Бойлер 100л	1	18.	Щит	1
6.	Насосная станция	1	19.	Отопитель	1
7.	Рadiator настенный	3			
8.	Мисорубка	1			
9.	Стол разделочный	2			
10.	Плита электрическая 4-х конфорочная	1			
11.	Холодильник	1			
12.	Стойка с раздаточной платформой	1			
13.	Стол обеденный	2			

Изм.	Лист	№ докум.	Подп.	Дата		Страница	Лист	Листов
Инж. контр.						10		
Руководитель								
Инженер								

ВСНП 001/01/001-01/001-001

Вагон - дом сушилка ( на 24 шкафа ) на шасси  
 Схема расстановки мебели и оборудования

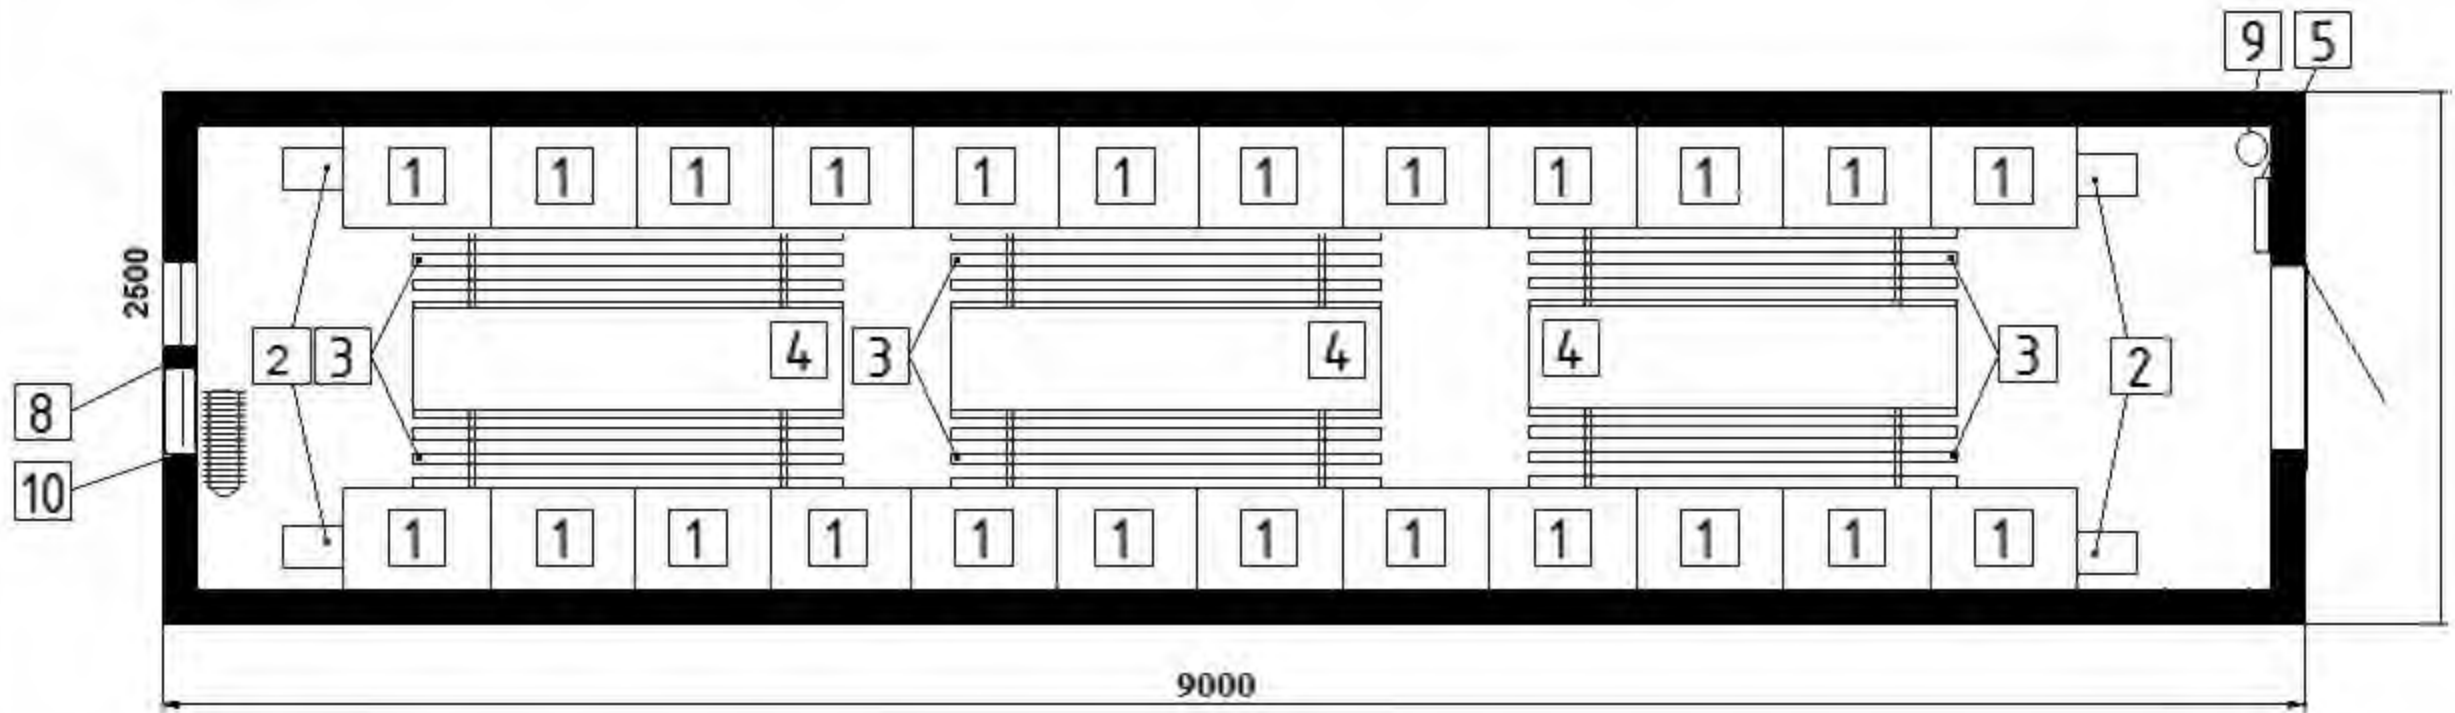



№ д/п	НАИМЕНОВАНИЕ	Кол-во
1.	Шкаф для просушки одежды	24
2.	Тепловентилятор	4
3.	Подтоварник	6
4.	Скамья	3
5.	Щит	1
6.	Площадка с лестницей	1
8.	Вентилятор выстижной	1
9.	Огнетувитель	1

Мат.	Лист	№ докум.	Подп.	Дата	Стадия	Лист	Листов
					РП		
Рук.гр							
Инженер							

Масштаб 1:100  
 Дата 01.10.2010  
 Лист 1 из 1

Общий вид вагон-домов

- на шасси

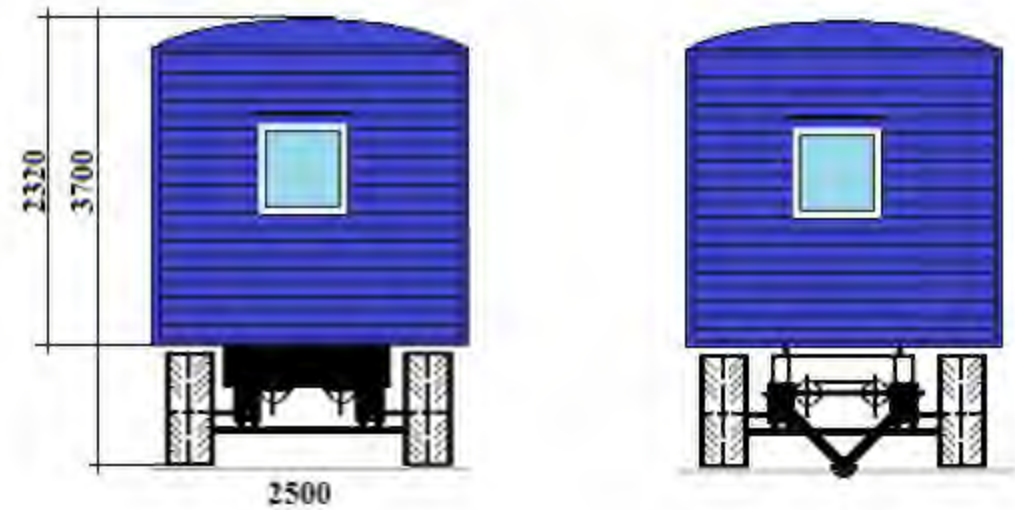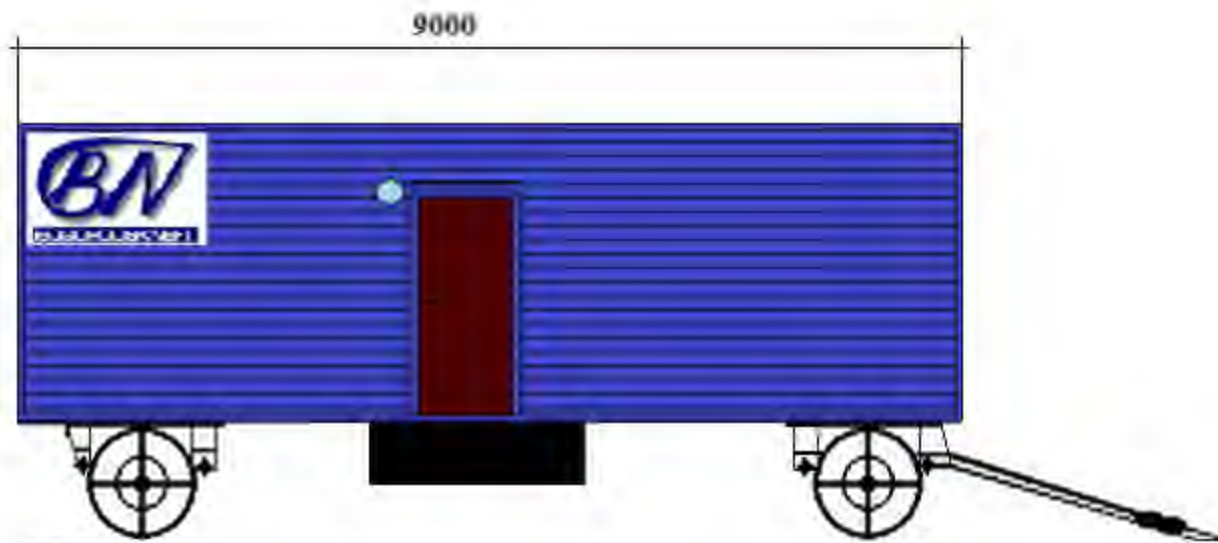

Согласовано:

**ЦВЕТОВОЕ РЕШЕНИЕ:**

Цвет вагон-дома - синий  
 Логотип заказчика выполнен термо-  
 морозоустойчивой пленкой на оцинкованном  
 металле.

Изм.	Лист	№ докум.	Подп.	Дата			Стадия	Лист	Листов
							РП		
Рук. гр.									
Инженер									