


План трассы ВЛ-10кВ  
М 1:1000

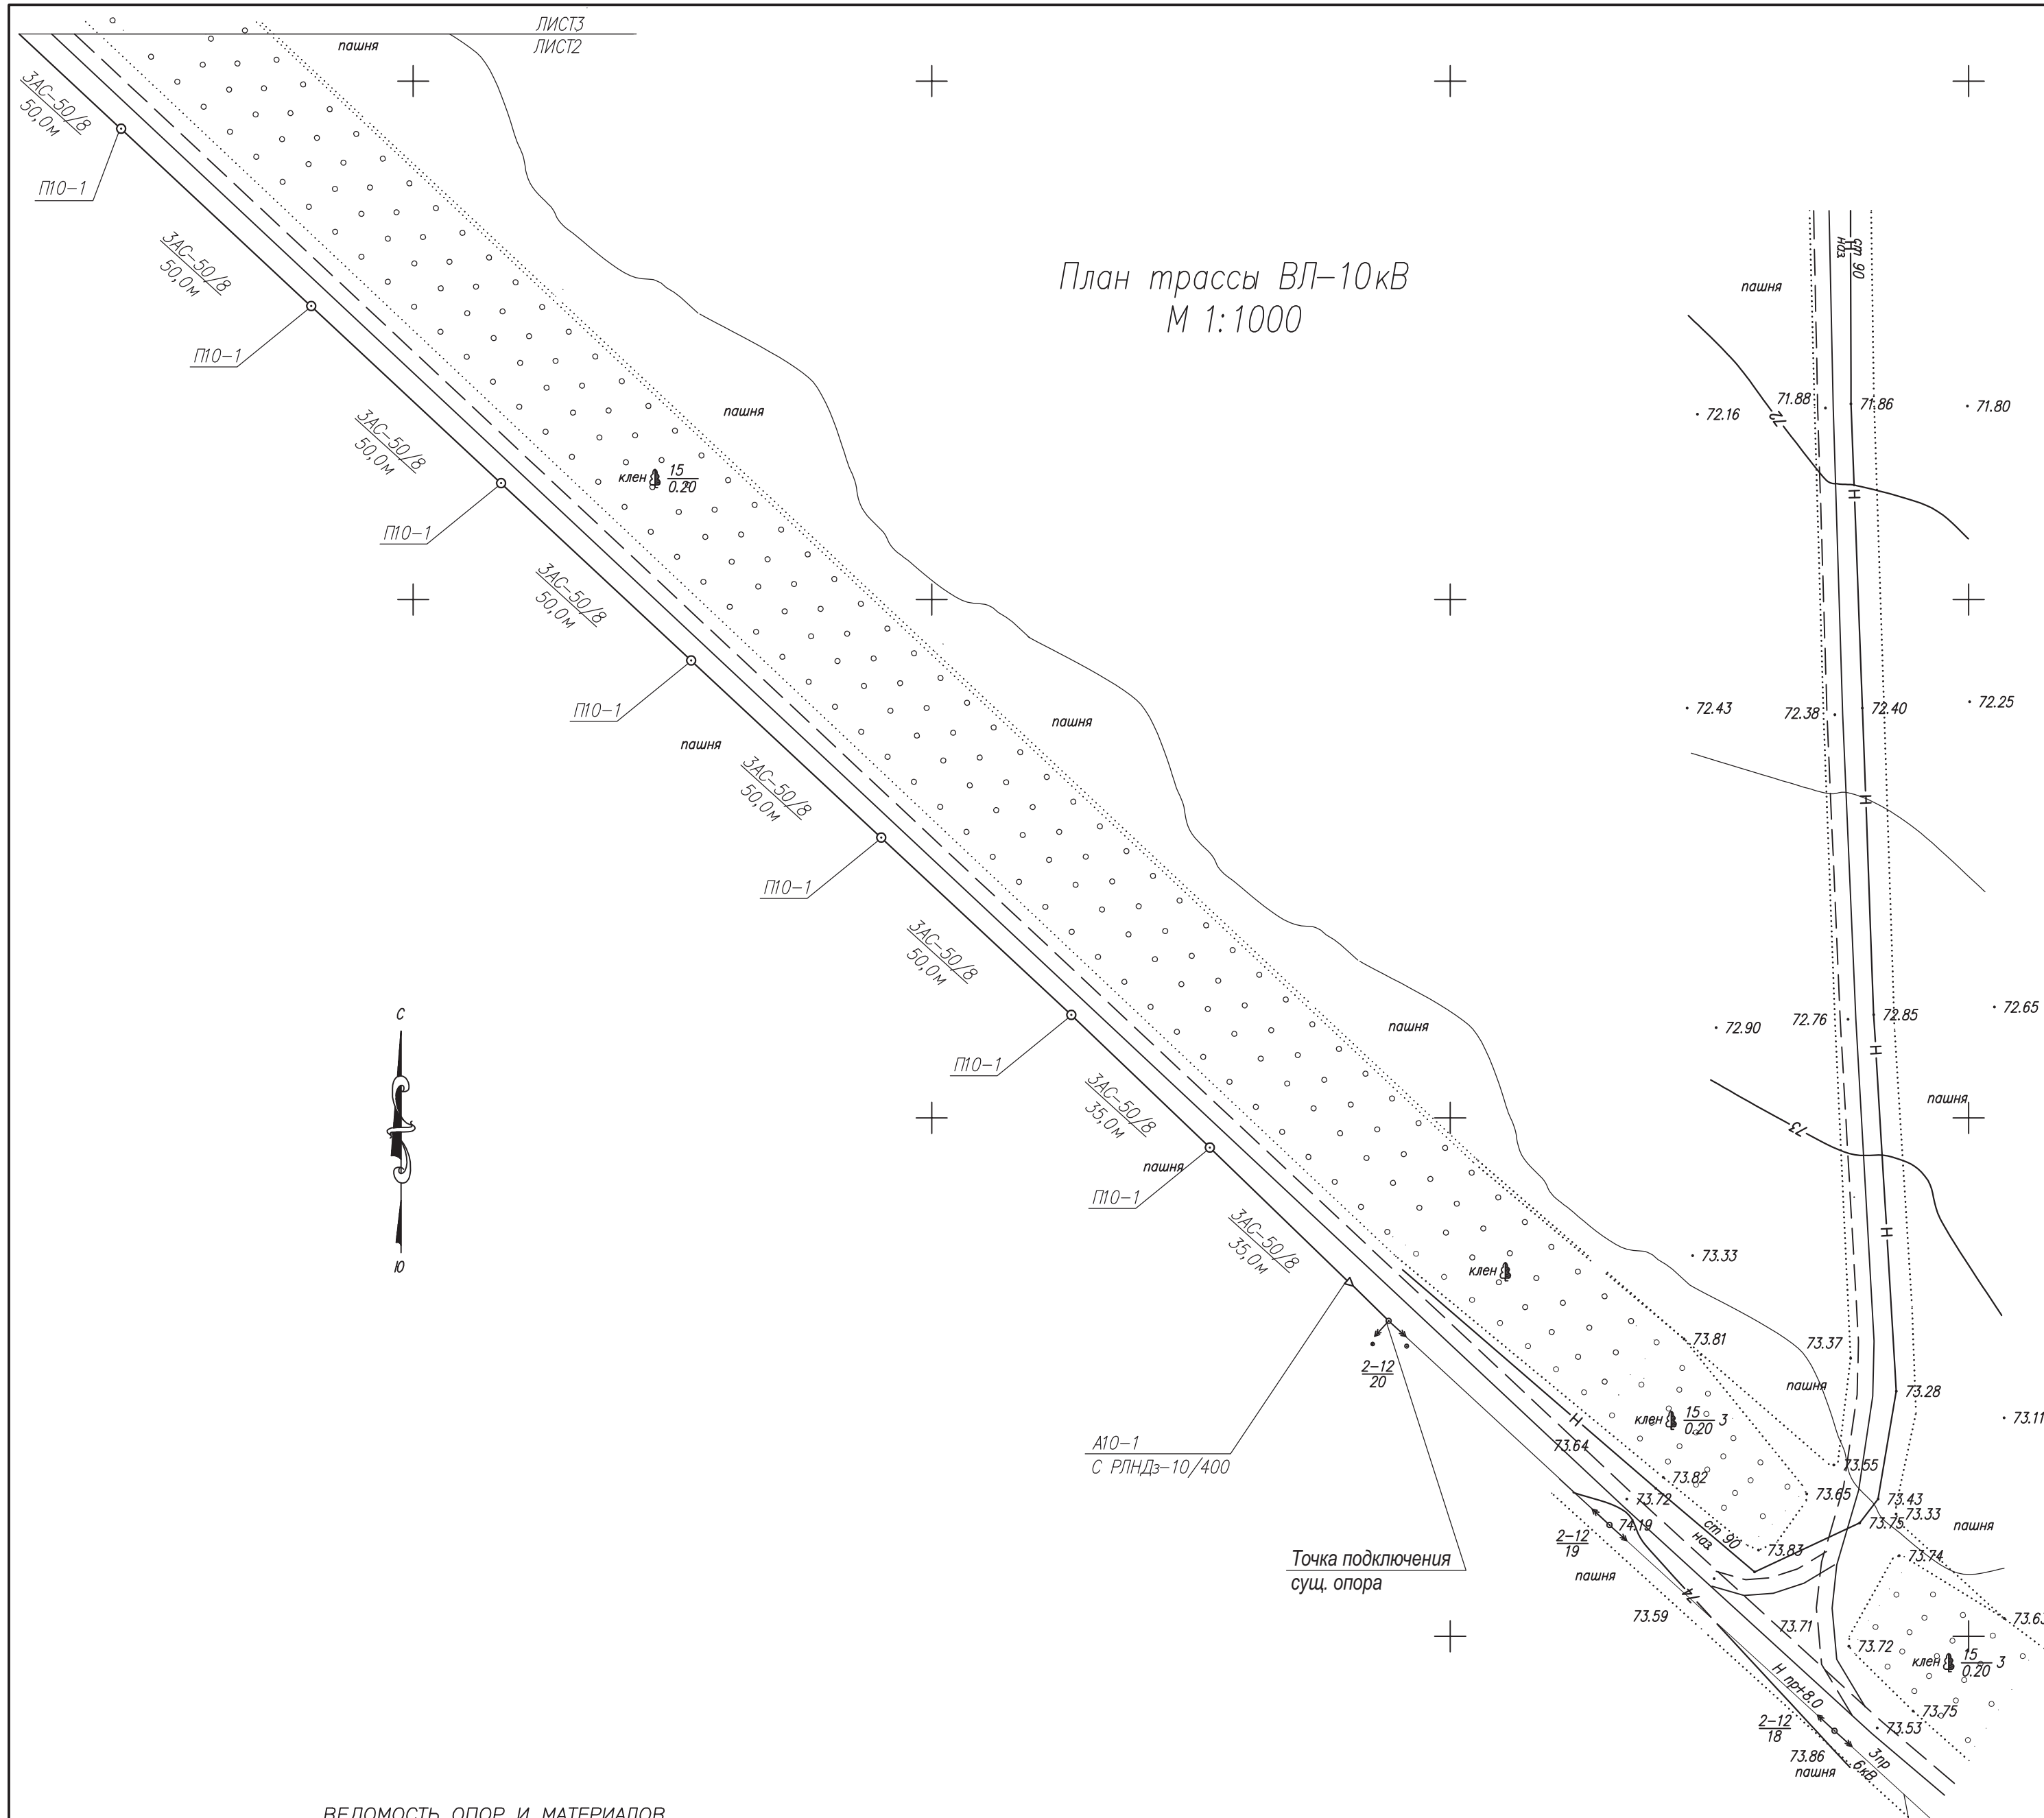

ВЕДОМОСТЬ ОПОР И МАТЕРИАЛОВ

Обозначение	Наименование		
3.407.1-143.1.7	Промежуточная опора П10-1	28	АР00
3.407.1-143.1.10	Анкерная (концевая) опора А10-1	3	АР10
3.407.1-143.1.11	Угловая анкерная опора УА10-1	1	АР20
3.407.1-143.1.14	Устройство отведения на промежуточной опоре	1	
3.407.1-143.1.22	Установка разъединителя КР-1 на концевой опоре	2	
	Всего опор: простых/сложных	28 / 4	
АС-50/8	Монтаж провода, км	4,5	
3.407-150 ЭС 07 тип 1	Заземление ж/б опоры сопротивлением 10 Ом	28	
3.407-150 ЭС 07 тип 2	Заземление ж/б опоры сопротивлением 10 Ом	4	
3.407-150 ЭС 16 тип 2	Заземление разъединительных пунктов 10 Ом	2	
КТПМ-63/10/0,4	Трансформаторная подстанция	1	

ОБОЗНАЧЕНИЕ СХЕМ ЗАКРЕПЛЕНИЯ ОПОР

Обозначение закрепления	Характеристика закрепления	Примечание
	<u>Ненарушенная структура грунта</u>	
А00	Одноствоечная опора без плит и ригелей	
АР10	Двухствоечная опора без плит и ригелей	
АР20	Трехствоечная опора без плит и ригелей	

Суцц. ВЛ-10 кВ ф. N2  
ПС 110/35/10 «Брыковка»;

N 5825100.00  
E 333100.00

N 5825100.00  
E 333200.00


Взам. инв. N

Полг. и дата

Инв. Nподл.

						14-11/1У-2-ЭС			Заказчик ООО "Поволжскнефть"		
						Внешнее электроснабжение скв. N8 Кротовского месторождения ООО "Поволжскнефть" в Духовницком районе Саратовской области					
Изм.	Колуч.	Лист	N док.	Подпись	Дата				Стадия	Лист	Листов
									Р	2	
						Месторождение нефти					
						План трассы ВЛ-10кВ М 1:1000 (Начало)			ООО НПФ "Техноген"		


План трассы ВЛ-10кВ  
М 1:1000

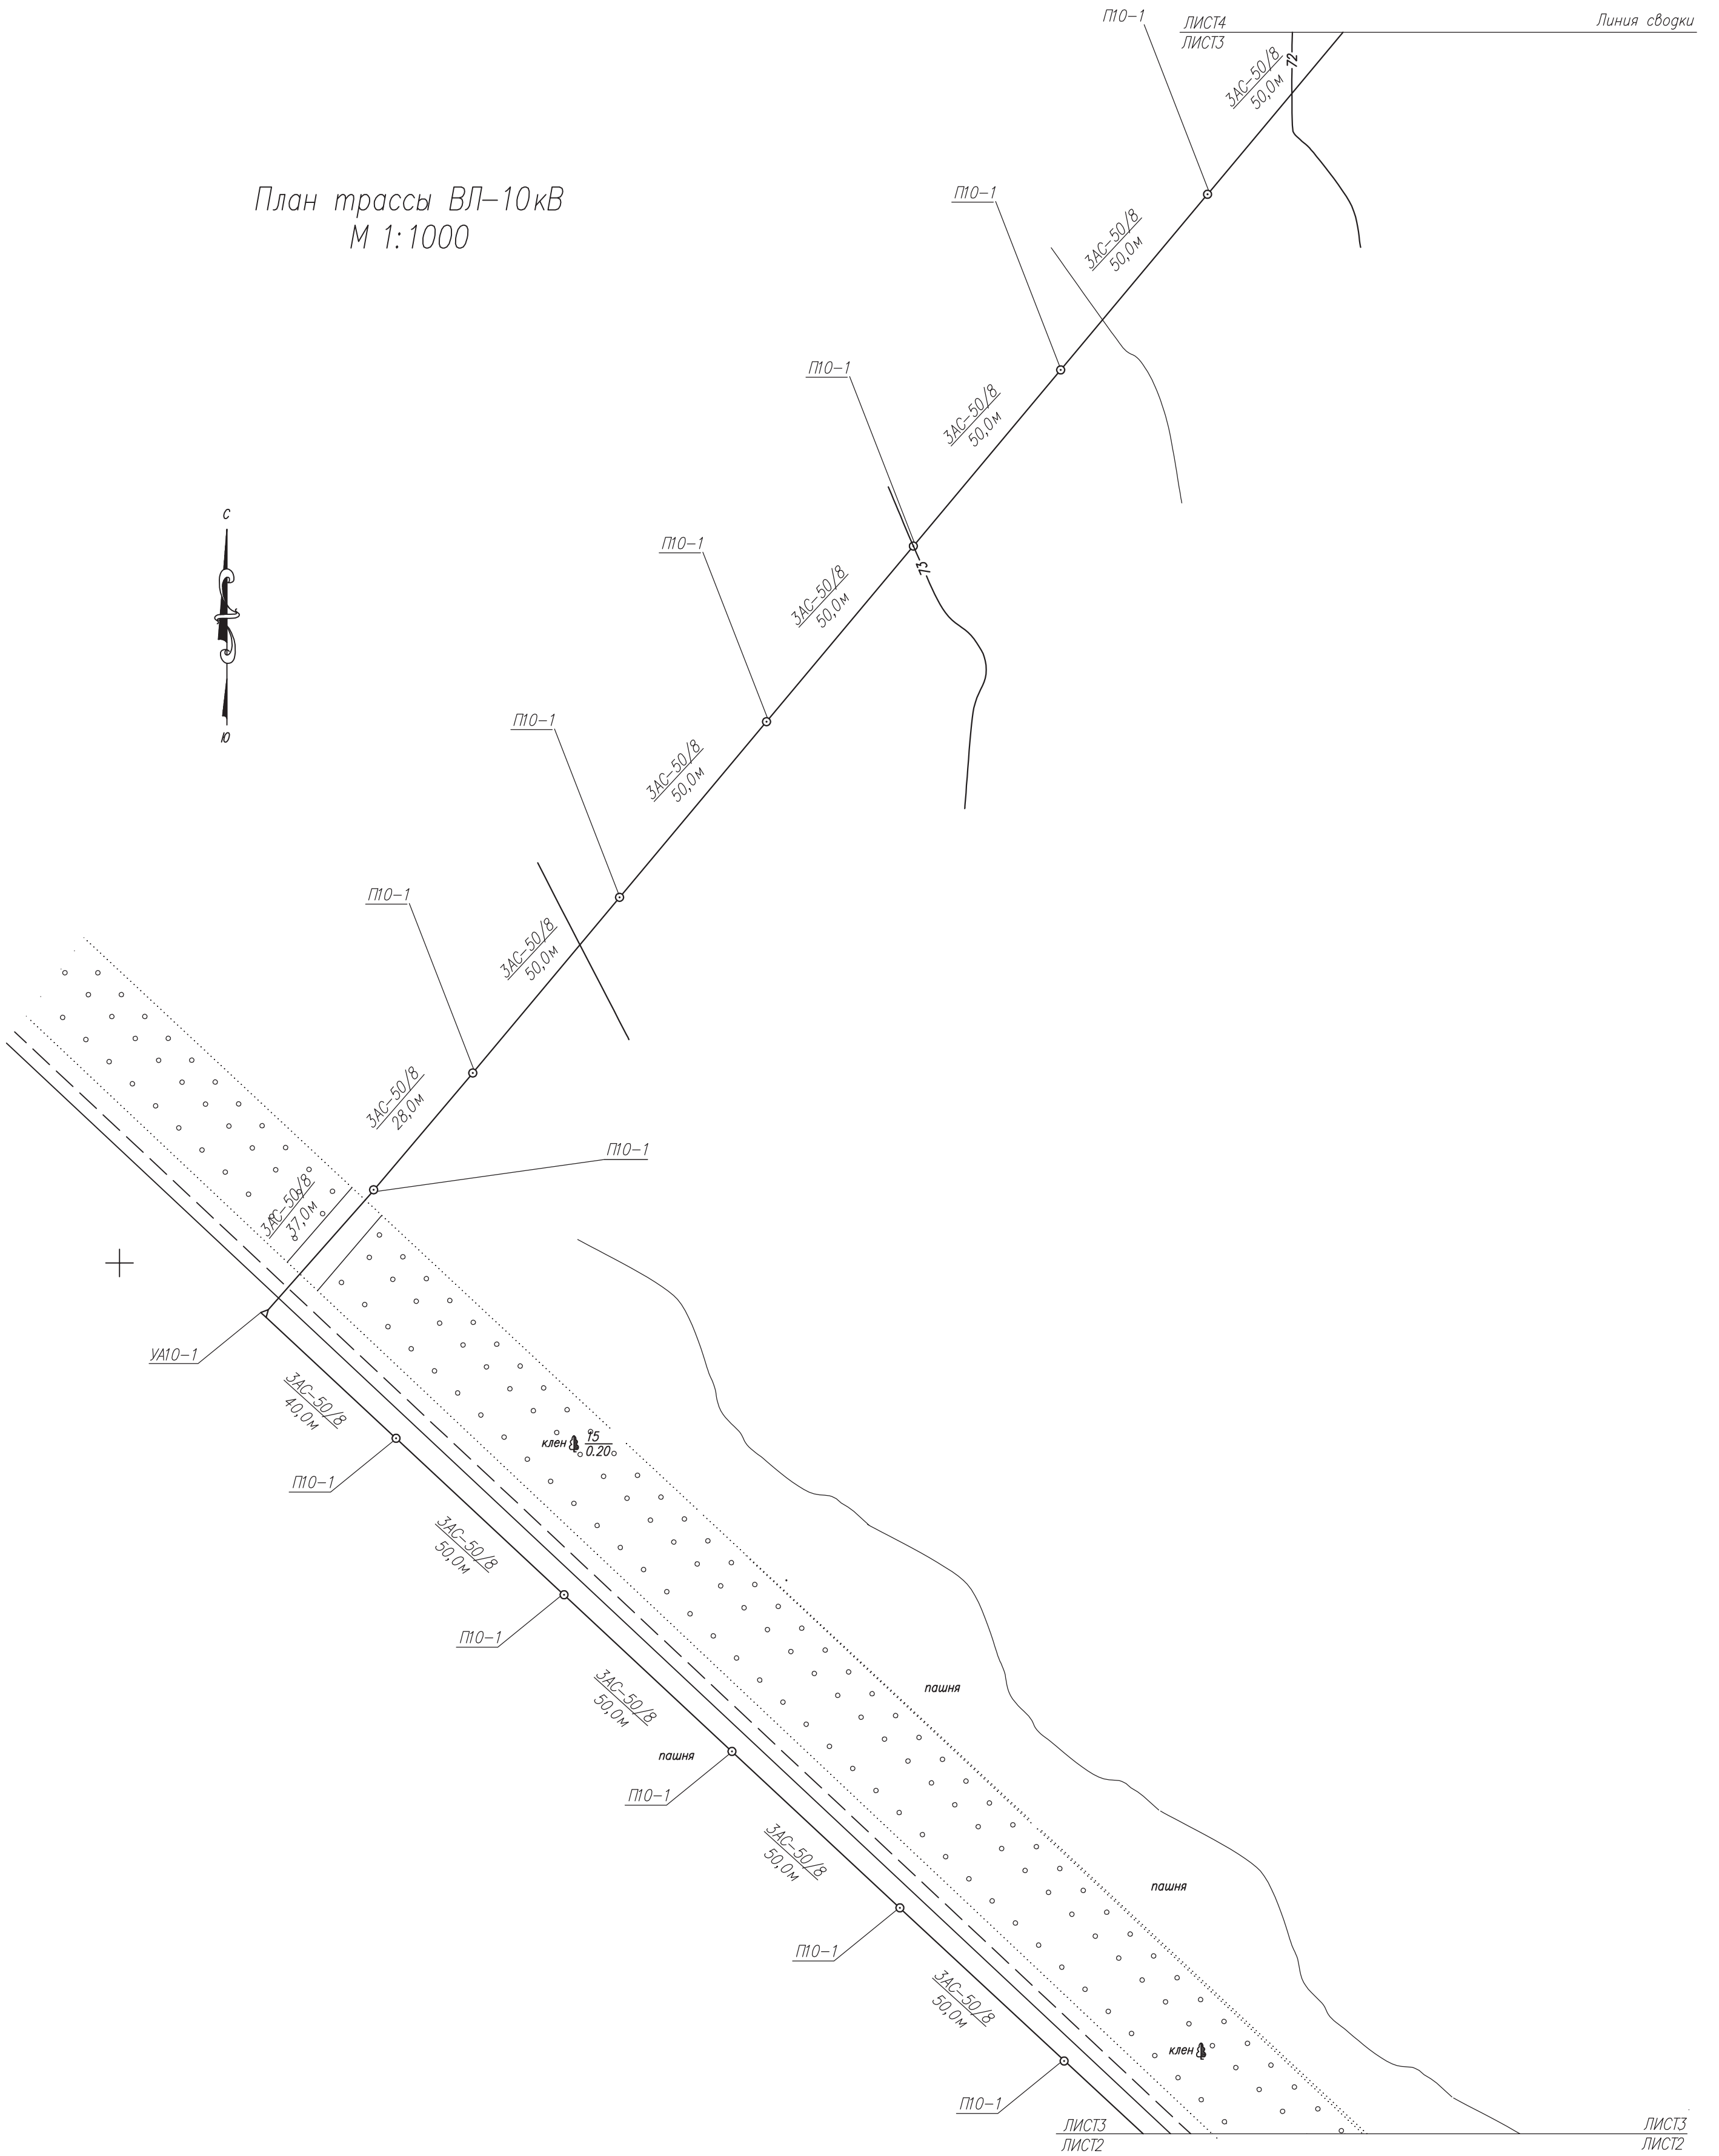

Инв. №подл. Погр. и дата Взам. инв. №

						14-11/1У-2-ЭС	Заказчик ООО "Поволжскнефть"		
						Внешнее электроснабжение скв. №8 Кротовского месторождения ООО "Поволжскнефть" в Духовницком районе Саратовской области			
Изм.	Колуч.	Лист	№ док.	Подпись	Дата				
ГИП		Николаев				Месторождение нефти	Стадия	Лист	Листов
Проектир.		Николаев					Р	3	
						План трассы ВЛ-10кВ М 1:1000 (Продолжение)	ООО НПФ "Техноген"		

План трассы ВЛ-10кВ  
М 1:1000

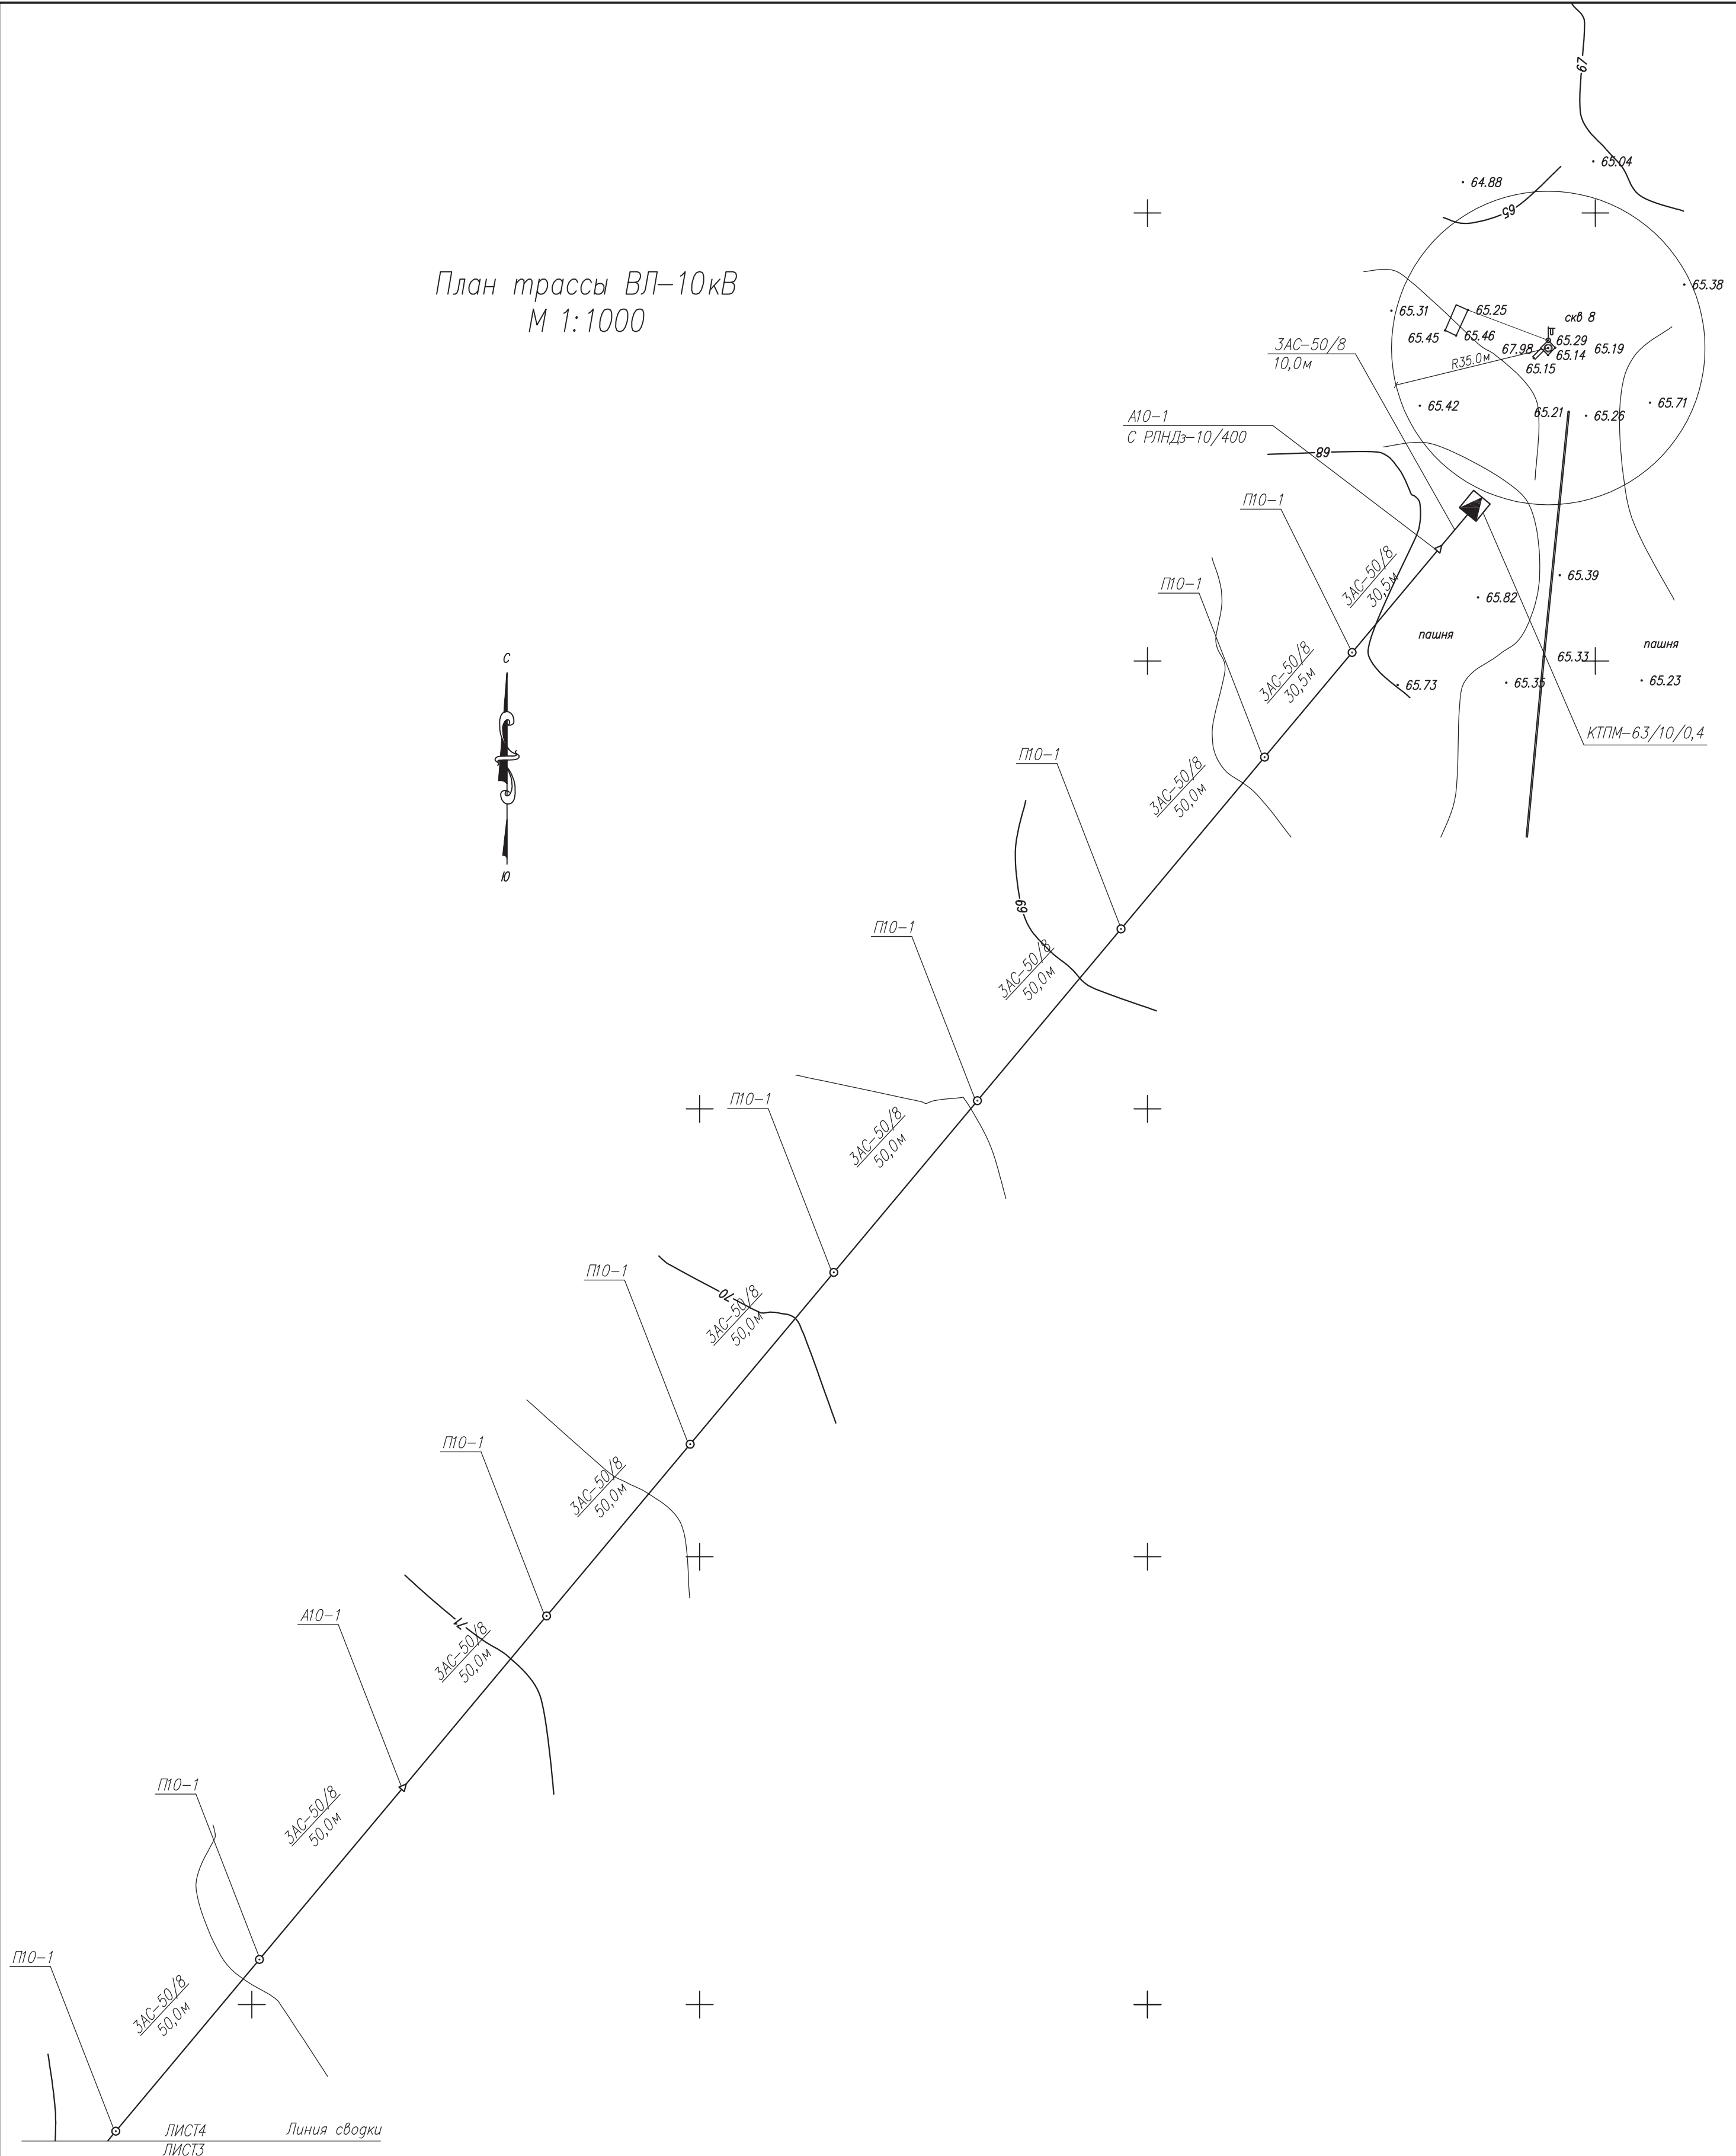

Инв. №подл. Погр. и дата. Взам. инв. №

						14-11/1У-2-ЭС			Заказчик ООО "Поволжскнефть"		
						Внешнее электроснабжение скв. N8 Кротовского месторождения ООО "Поволжскнефть" в Духовницком районе Саратовской области					
Изм.	Колуч.	Лист	N док.	Подпись	Дата				Стадия	Лист	Листов
ГИП		Николаев							Р	4	
Проектир.		Николаев							Месторождение нефти		
						План трассы ВЛ-10кВ М 1:1000 (Окончание)			ООО НПФ "Техноген"		