Приложение № 2

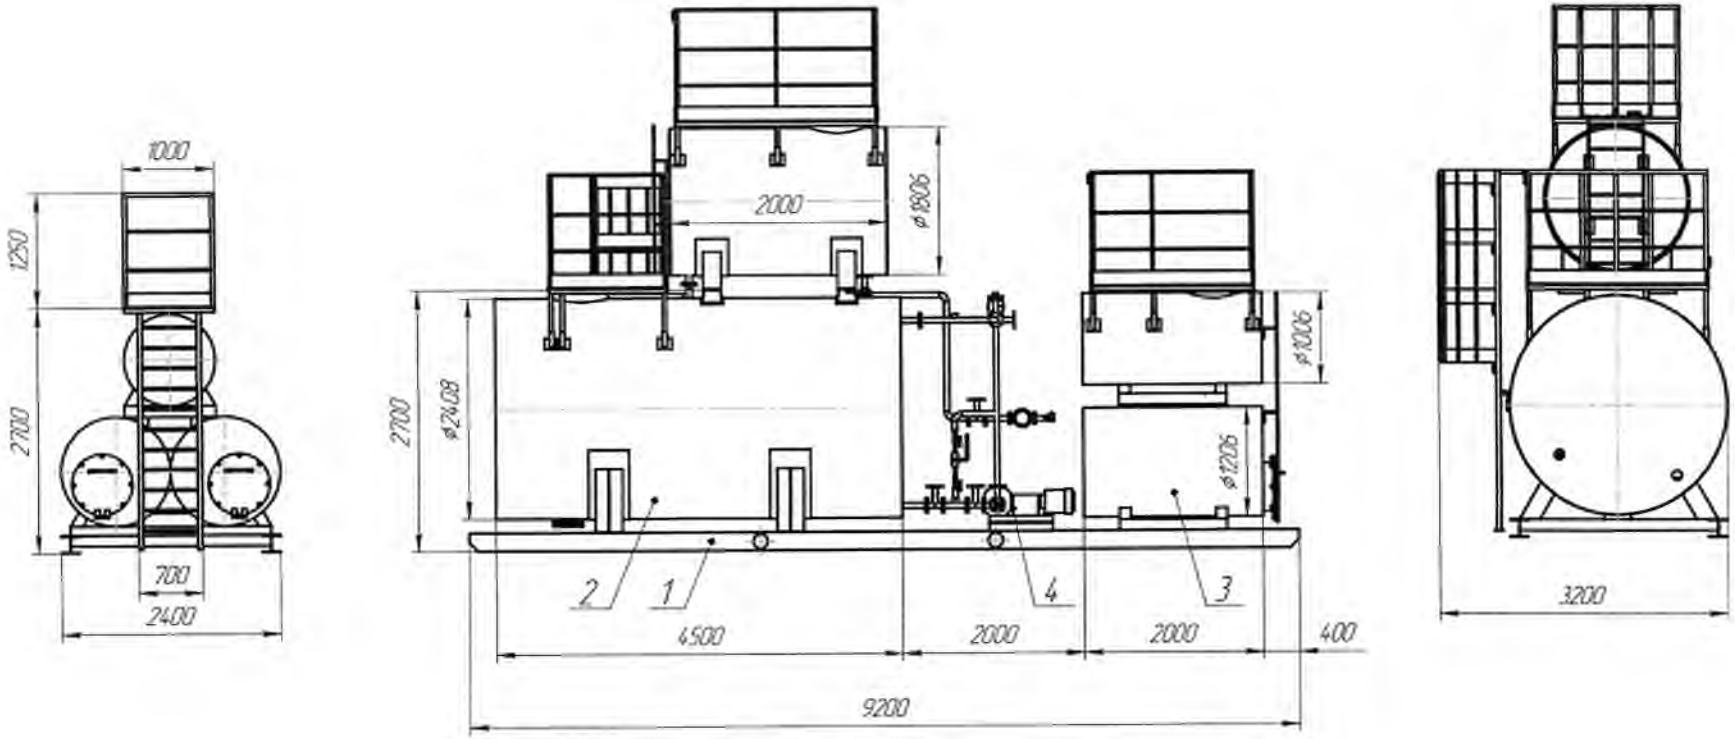

1 Рама основания с грузозахватными петлями – 1 компл.
2. Топливный блок – 1 компл.
2.1 Основной резервуар V=20 м^3 с площадкой обслуживания – 1 шт.
2.2 Напорный резервуар V=5 м^3 с площадкой обслуживания – 1 шт.
2.3 Эстакада напорного резервуара h =1000 мм. – 1 шт.
2.4. Лестница тоннельного типа – 1 шт.
3. Масляный блок – 1 компл.
3.1 Основной резервуар V=2 м^3 – 2 шт.
3.2. Напорный резервуар V=15 м^3 с площадкой обслуживания – 1 шт.
3.3. Лестница тоннельного типа – 1 шт.
4. Гидравлический блок – 1 компл.
4.1 Трубопроводы топливного блока с электронасосным агрегатом, ручным насосом, расходомером и ЗРА – 1 компл.
4.2. Трубопроводы масляного блока с электронасосным агрегатом, ручным насосом и ЗРА – 1 компл.

Изм. Лист	№ докум.	Подп.	Дата	Топливомасляная установка ТМУ 25/5,5 Общий вид	Лит.	Масса	Масштаб
Разраб.							1:1
Пров.					Лист	Листов 1	
Т.контр.							
Н.контр.							
Утв.							

Копировал: Формат А2